


1階 展示室概略寸法表

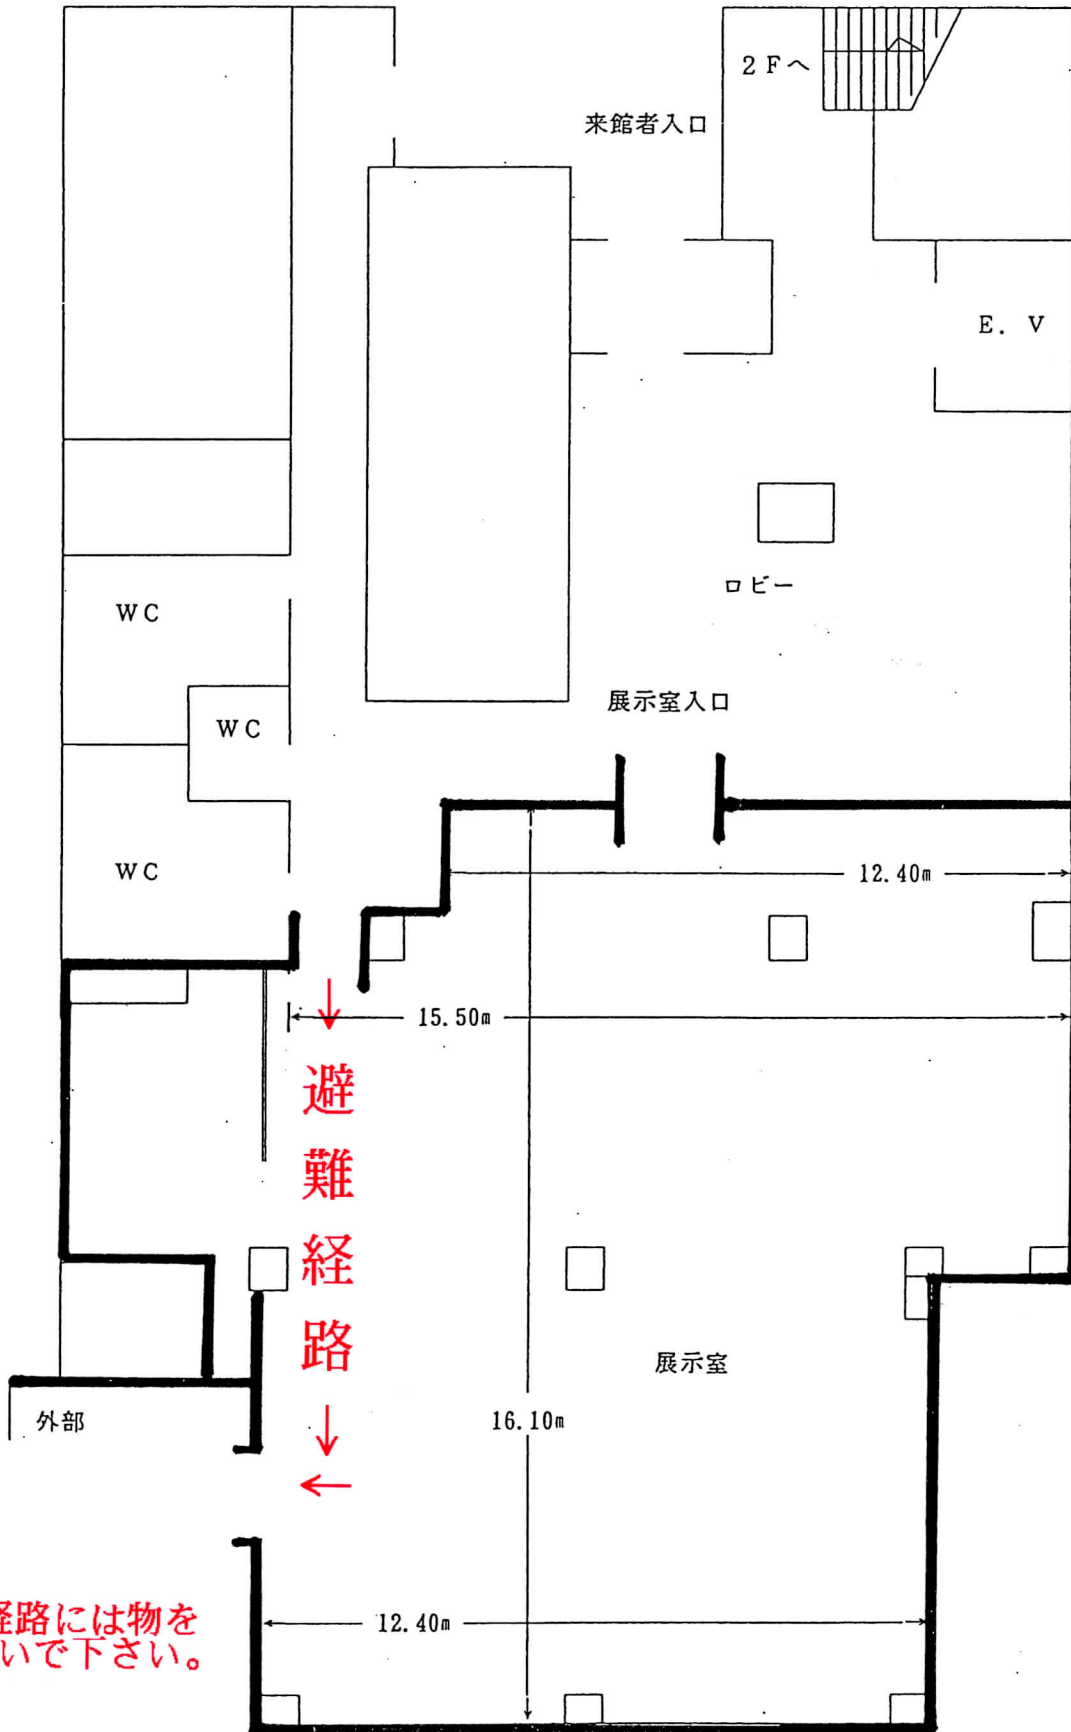

避難経路には物を置かないで下さい。